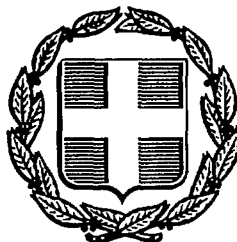


ΕΦΗΜΕΡΙΣ ΤΗΣ ΚΥΒΕΡΝΗΣΕΩΣ
ΤΗΣ ΕΛΛΗΝΙΚΗΣ ΔΗΜΟΚΡΑΤΙΑΣ

ΑΘΗΝΑ 31 ΙΟΥΛΙΟΥ 1987	ΤΕΥΧΟΣ ΤΕΤΑΡΤΟ	ΑΡΙΘΜΟΣ ΦΥΛΛΟΥ 725

ΠΕΡΙΕΧΟΜΕΝΑ

ΠΟΛΕΟΔΟΜΙΑ
ΑΠΟΦΑΣΕΙΣ

ΠΟΛΕΟΔΟΜΙΑ
ΑΠΟΦΑΣΕΙΣ

Αρ. 9259/173/87 (1)

Τροποποίηση εγκεχριμένου σχεδίου Κηφισιάς στα 727 και 732 Ο.Τ.

Ο ΝΟΜΑΡΧΗΣ ΑΝΑΤ. ΑΤΤΙΚΗΣ

Έχοντας υπόψη:

1. Τις διατάξεις α) του Ν. Δ/τος της 17.7.23 «περί σχεδίων πόλεων κλπ» όπως μεταγενέστερα τροποποιήθηκαν και συμπληρώθηκαν και ειδικότερα το άρθρο 29 και β) της παρ. 2 του άρθρου 4 του Ν. 622/1977 «περί εισπράξεως υπό του Δημοσίου Ταμείου των δια την έκδοσιν οικοδομικών αδειών καταβαλλομένων φόρων κ.λπ» (ΦΕΚ 171Α).

2. Τις διατάξεις του Ν. 947/1979 «περί οικιστικών περιοχών» (ΦΕΚ 169/Α) και ειδικότερα το άρθρο 62 παρ. 1.

3. Τις διατάξεις του Ν. 3200/1955 «περί διοικητικής αποκεντρώσεως» (ΦΕΚ 97/Α).

4. Τις διατάξεις του άρθρου 1 του ΑΝ 314/68 «περί παροχής εις τον Υπουργό Βορείου Ελλάδος και τους Νομάρχας αρμοδιότητας επί θεμάτων εγκρίσεως επεκτάσεως ή τροποποιήσεως σχεδίων πόλεων και Κωμών» (ΦΕΚ 47/Α) όπως αντικαταστάθηκε με το ΝΔ 1018/1971 (ΦΕΚ 220/Α) και συμπληρώθηκε με την παρ. 2 του άρθρου 33 του Ν. 1337/83 «Επέκταση των πολεοδομικών σχεδίων, οικιστική ανάπτυξη και σχετικές ρυθμίσεις (ΦΕΚ 33/Α).

5. Τις διατάξεις του από 9.5.86 Π. Δ/τος ΦΕΚ 70Α/5.6.86.

6. Τις υπ' αρ. 474/1986, 107/1987 αποφάσεις Δ.Σ. Κηφισιάς.

7. Το πρακτικό 24/87 της συνεδρίας 25/87 για το θέμα του Νομαρχιακού Συμβουλίου Χωροταξίας, Οικισμού και Περιβάλλοντος Διαμερίσματος Ανατολικής Αττικής, αποφασίζουμε:

Εγκρίνεται η τροποποίηση του ρυμοτομικού σχεδίου Κηφισιάς στα 727 και 732 Ο.Τ. για την μείωση των προκηπίων από 5.00μ. σε 4.00μ. επί του τμήματος της οδού Μαντώς Μαυρογένους και για την εν μέρει τροποποίηση των ρυμοτομικών και οικοδομικών του Ο.Τ. 732 προς την οδό Μαντώ Μαυρογένους όπως φαίνεται στο σχέδιο που συνοδεύει την απόφαση αυτή σε κλίμακα 1:500.

Η ισχύς της απόφασης αυτής αρχίζει από την ημέρα της δημοσίευσή της στην Εφημερίδα της Κυβέρνησης.

Αγία Παρασκευή, 13 Ιουλίου 1987

Ο Νομάρχης

ΗΡ. ΠΑΠΑΔΟΠΟΥΛΟΣ

ΑΠΟΣΠΑΣΜΑ ΡΥΜΟΤΟΜΙΚΟΥ ΣΧΕΔΙΟΥ
ΚΛΙΜΑΚΑ 1:5000

ΕΦΟΡΙΑΚΩΝ

ΜΑΝΤΩ ΜΑΥΡΟΓΕΝΟΥΣ

ΑΘΗΝΑ 1986

ΤΟΠΟΓΡΑΦΙΚΟ ΔΙΑΓΡΑΜΜΑ

ΙΔΙΟΚΤΗΣΙΑΣ ΜΑΡΙΑΝΘΗΣ ΚΑΙ ΠΑΝΟΥ - ΕΛΕΥΘΕΡΙΟΥ ΚΑΡΑΘΑΝΑΣΗ

ΕΠΙ ΤΗΣ ΟΔΟΥ ΜΑΝΤΩ ΜΑΥΡΟΓΕΝΟΥΣ ΚΑΙ ΝΕΣΤΟΡΟΣ

ΠΕΡΙΟΧΗ ΠΑΛΙΑΓΙΑΝΝΗ ΔΗΜΟΥ ΚΗΦΙΣΙΑΣ

ΚΛΙΜΑΚΑ 1:500	Ο ΜΗΧΑΝΙΚΟΣ Ν. ΜΠΟΥΤΡΗΣ	19-10-86
ΕΜΒΑΔΟΝ		
ΑΡ. ΣΧΕΔΙΟΥ 86-17		

Αριθ. 11516/626 (2)

Περί τροποποίησης της με αρ. Ε 26785/11.9.71 απόφασης αναγνώρισης ως οικοδομισίμου οικοπέδου Κυρίτση Γεωργίου στο Χαϊδάρι Ο.Τ. 334.

Ο ΝΟΜΑΡΧΗΣ ΔΥΤ. ΑΤΤΙΚΗΣ

Έχοντας υπόψη:

1. Την από 15.6.87 αίτηση του Κυρίτση Γεωργίου με την οποία μας υποβλήθηκαν τα πιο κάτω δικαιολογητικά:

α. Την υπ' αρι. Ε 26785/11.9.71 απόφαση οικοδομίσιμου οικοπέδου Γ. Κυρίτση.

β. Το από Οχτωβρίου 71 τοπογραφικό διάγραμμα υπομ/κού Ελ. Κοκορά.

γ. Το από Μαΐου 87 τοπογραφικό διάγραμμα μηχ. Δ. Ευθυμιάδη.

2. Το από 19.9.66 και 8.3.67 Δ/τος ρυμοτομίας και όρων δόμησης της περιοχής.

3. Τις διατάξεις της παρ. 3 του άρθρου 4 του από 27.2/18.3.1926 Ν. Δ/τος κυρωθέντος δια του από 2.8.27 Δ/τος δια του οποίου τροποποιήθηκαν τα άρθρα 44, 45 του από 17.7.1923 Ν. Δ/τος «περί σχεδίων πόλεων κωμών κ.λ.π.».

4. Τις διατάξεις του άρθρου μόνον του από 28.8.55 Δ/τος περί εξαιρέσεων κ.λ.π. αρμοδιότητος του Υπουργείου Δημ. Έργων εν συνδυασμώ προς τις διατάξεις του Ν. 3200/55 «περί διοικητικής αποκεντρώσεως» και το Ν.Δ. 532/50 «περί συμπληρώσεως διατάξεων περί διοικητικής αποκεντρώσεως» και το εις εκτέλεση τούτου Β. Δ/γμα 7.2.70 ως τροποποιήθηκε δια των υπ' αρ. 677/71 και 198/72 Β. Δ/των.

5. Το υπ' αρ. 805/30.12.72 Β. Δ/γμα «περί καθορισμού κ.λπ. των Υπηρ. του Νομάρχου Αττικής διατηρουμένων αρμοδιοτήτων κ.λπ.».

6. Το Ν. Δ/γμα 1147/72 περί διοικήσεως Μειζ. Πρωτευούσης και την υπ' αρι. Α7/13.1.77 της 1ης Δεκεμβρίου 1972 κοινής αποφάσεως των Υπουργών παρά τω Πρωθυπουργώ Εσωτερικών και Δημ. Έργων «περί οργανώσεως των Υπηρ. Νομαρχίας Αττικής αρμοδιότητος Υπουργείου Δημ. Έργων».

7. Την υπ' αρ. 13259/1565/84 κοινή απόφαση Νομάρχου Αττικής Αναπλ. Νομάρχου Δ.Δ.Λ. «περί αναθέσεως υπογραφής αποφάσεων, εγγράφων και άλλων πράξεων επί αντιχειμένων Υπηρεσίας Πολεοδομίας αρμοδιότητος Αναπλ. Νομάρχου - Προϊσταμένου Διαμ. Δυτ. Αττικής.

8. Την απόφαση 616078 «περί τροποποιήσεως αποφάσεως ασκήσεως αρμοδιοτήτων Αν. Νομάρχου «με την οποία δόθηκε το δικαίωμα του χαρακτηρισμού οικοπέδου ως αποκεχλεισμένου στην Προϊσταμένη Δ/νσεως Πολεοδομίας».

9. Την με αρ. Ε 26785/11.9.71 απόφαση Δ/νσεως Υπηρεσίας Οικισμού Τμήμα Ε3/β εντός του Ο.Τ.

10. Τις εν τω μεταξύ αλλαγές των πολεοδομικών δεδομένων, αποφασίζουμε:

Για το οικόπεδο του Κυρίτση Γεωργίου με τα στοιχεία ΑΒΓΔΑ (όπως φαίνεται στο συνημμένο τοπογραφικό διάγραμμα) στην περιοχή Χαϊδαρίου Ο.Τ. 334, το αποχλεισμένο εντός του ως άνω τετραγώνου του σχεδίου της περιοχής του Δήμου Χαϊδαρίου το θεωρηθέν με την Ε 26785/ 11.9.71 απόφαση (τροποποιώντας την Ε. 26787/11.9.71 απόφαση Δ/νση οιχισμού) οικοδομίσιμο και ορίζουμε ως όρους δομήσεως του πιό κάτω:


α. Οικοδομικό σύστημα ως ΓΟΚ/85.

β. Κάλυψη 60%.

γ. Σ.Δ. 1,50

δ. Όροφοι δύο εν προσόψει και ένας σε εσοχή 2,50 μ. από τον υποκείμενο όροφο.

Αιγάλεω, 23 Ιουλίου 1987
Με εντολή Νομάρχη
Η Διευθύντρια Πολεοδομίας
Τ. ΜΕΤΑΞΑ

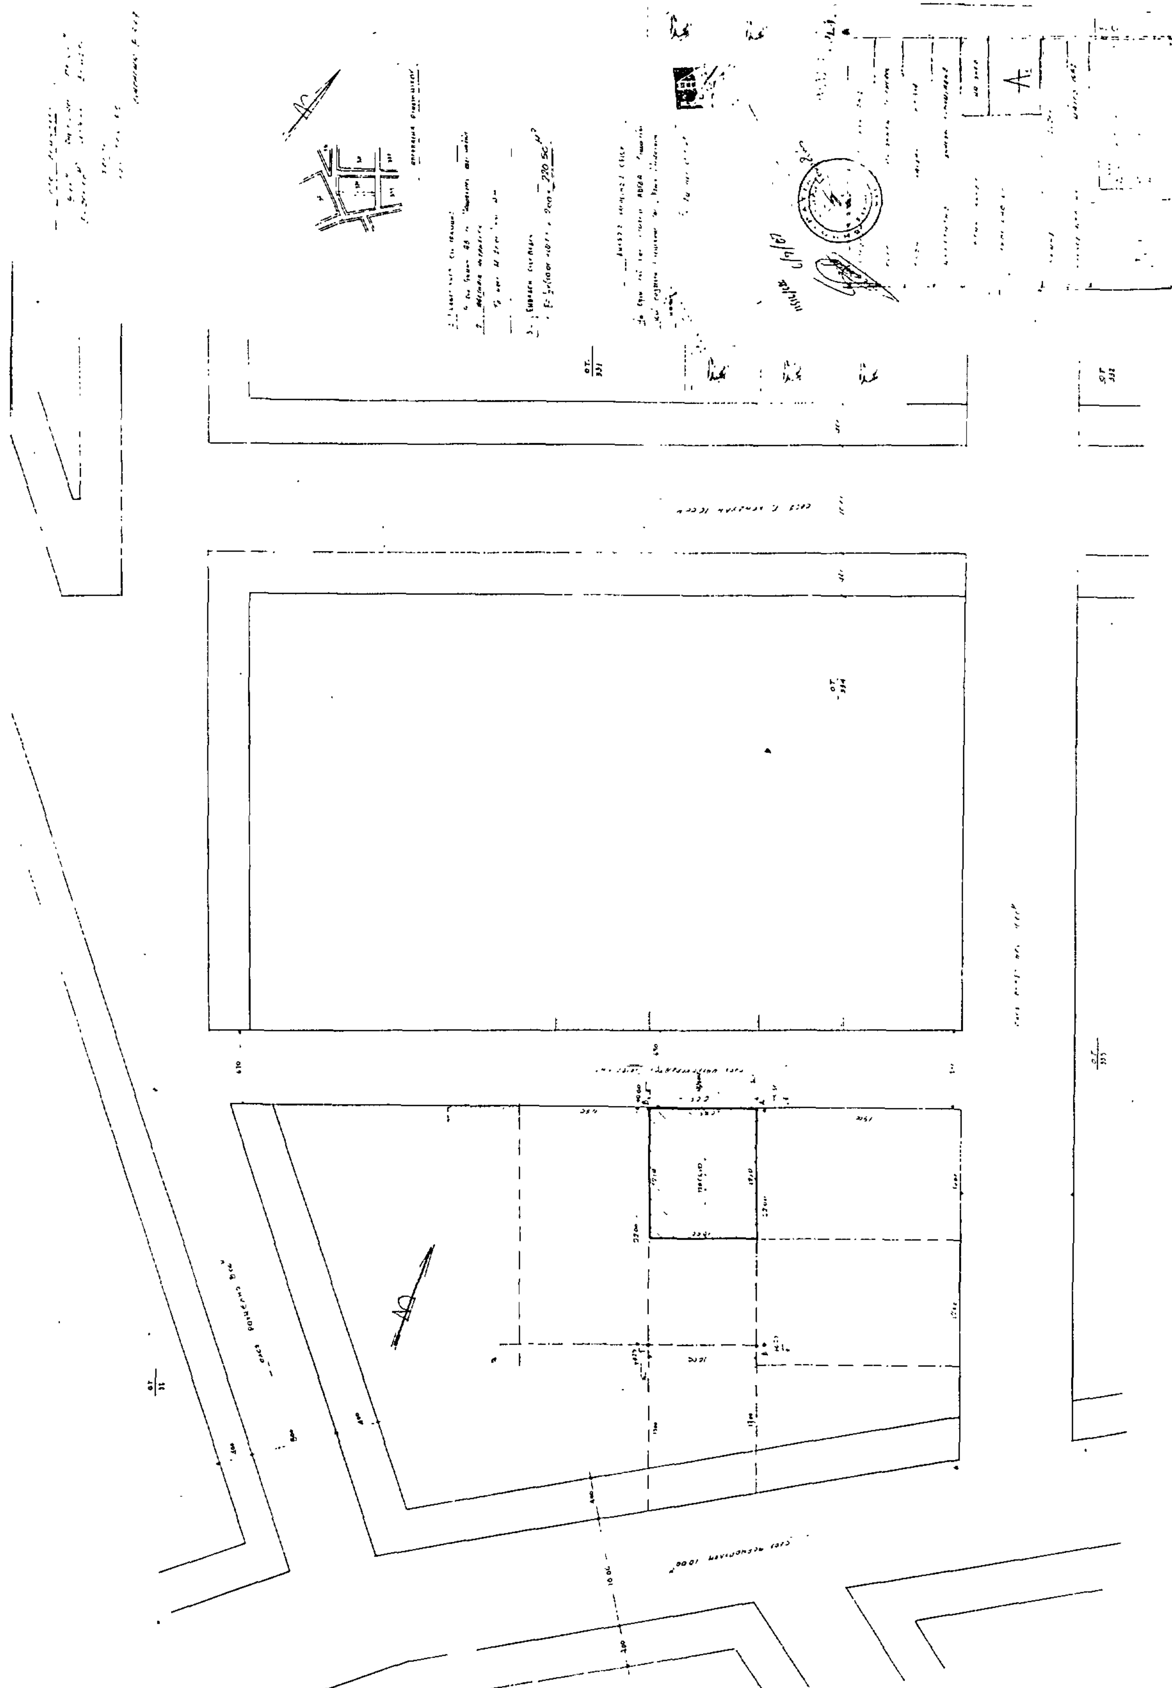

Αριθ. 1516 (3)

Τροποποίηση σχεδίου πόλης Κατοχής στην περιοχή Γιόλαχα.

Ο ΝΟΜΑΡΧΗΣ ΑΙΤΩΛΙΑΣ ΚΑΙ ΑΚΑΡΝΑΝΙΑΣ

Έχοντας υπόψη:

1. Τις διατάξεις του 3200/55 «Περί διοικητικής αποκεντρώσεως»

2. Τις διατάξεις του από 20.6.55 Β. Δ/τος «Περί εξαιρέσεως από της κατά την παρ. 1 του Ν. 3200/55 αρμοδιότητος του ΥΠ.Δ.Ε».

3. Τις διατάξεις του 863/70 Β. δ/τος «περί διαρθρώσεως του ΥΠ. Συγκοινωνιών και Δημ. Έργων, όπως τούτο τροποποιήθηκε δια του αρ. 572/67 Β.Δ.».

4. Τις διατάξεις του 532/70 Ν.Δ. «περί διοικητικής αποκεντρώσεως».

5. Τις διατάξεις του 712/70 Β.Δ. όπως τροποποιήθηκε και συμπληρώθηκε με τα 677/71 και 198/72 Β. Δ/τα.

6. Την Λ. 7/16/11/7.10.70 κοινή απόφαση των Υπουργών «περί οργανώσεως των περιφερειακών Υπηρεσιών του ΥΠ. Δ. Ε.»

7. Την Λ 9/1.8/9.8.71 κοινή εγκύκλιο των Πρωθυπουργού, Αντιπρόεδρου και Υπουργού των Εσωτερικών «περί οργανώσεως των Νομαρχιών».

8. Την υπ' αριθ. 24712/1248/21.6.1982 κοινή απόφαση Υπουργών Προεδρίας Κυβερνήσεως και Χ.Ο.Π.

9. Π.Δ. 183/86 περί έγκρισης τροποποιήσεων και καθορισμό όρων και περιορισμών δόμησης από τους Νομάρχες.

10. Την 58/1987 απόφαση Κ.Σ. Κατοχής όπου ζητάει την ανάκληση της 5065/86 απόφασής μας επειδή η Κοινότητα έχει ολοκληρώσει τις εγκαταστάσεις του Κοινοτικού Γυμναστηρίου, έχει προβεί στην περιτοίχιση του χώρου και για το εναπόμενο τμήμα δεν πρόκειται να προβεί σε απαλλοτρίωση. Συμφωνεί δε με τον αποχαρακτηρισμό του χώρου από Κοινοτικό Γυμναστήριο σε οικοδομήσιμο ζητώντας σε επαναφορά την 4386/86 απόφασή μας.

11. Την 4348/86 απόφασή μας που ενέκρινε την τροποποίηση.

12. Την 5065/86 απόφασή μας που ανακαλούσε την προηγούμενη απόφασή μας.

13. Τα νέα τοπ/κά του Μηχ/κού Δημ. Χαβγιέ.

14. Το 12279/2.6.87 έγγραφο Γενικής Γραμματείας Αθλητισμού όπου δηλώνει ότι αδυνατεί να προβεί σε απαλλοτρίωση.

14. Τη σύμφωνη γνωμοδότηση του Συμβ. ΧΟΠ όπως διατυπώθηκε στο 12/87 (θέμα 6ο) πρακτικό αυτού, αποφασίζουμε:

Καταργούμε την 5065/86 απόφασή μας και εγκρίνουμε την τροποποίηση του ρυμοτομικού σχεδίου Κατοχής με τον αποχαρακτηρισμό του χώρου που φαίνεται στα σχέδια που συνοδεύουν την απόφαση αυτή για Κοινοτικό Γυμναστήριο σε οικοδομήσιμο. Όρους δόμησης του σχ. Πόλεως.

Ο δρόμος προς το όριο του Κοινοτικού Γυμναστηρίου θα είναι πεζόδρομος και θα φτάνει μέχρι το όριο του Κοινοτικού Γυμναστηρίου πλάτους 6 μέτρα. Η πρασιά στις άλλες πλευρές θα διατηρηθεί.

Μεσολόγγι, 20 Ιουλίου 1987

Ο Νομάρχης


ΓΙΩΡΓΟΣ ΠΑΠΑΪΩΑΝΝΟΥ


ΤΟΠΟΓΡΑΦΙΚΟ ΔΙΑΓΡΑΜΜΑ ΟΙΚΟΠΕΔΟΥ ΕΥΣΤΑΘΙΟΥ ΛΟΥΚΑ
ΣΤΗΝ ΚΑΤΟΧΗ ΜΕΣΟΛΟΓΓΙΟΥ. ΚΛΙΜΑΚΑ 1:500

ΟΡΟΙ ΔΟΜΗΣΗΣ

ΣΥΣΤΗΜΑ - ΤΟΜΕΑΣ Β
ΚΑΤΑ ΚΑΝΟΝΑ
ΠΡΟΣΩΠΟ 15.00
ΒΑΘΟΣ -
ΕΜΒΑΔΟΝ 400.10
ΚΑΛΥΨΗ 70%
ΣΔ 0.8
Hmax 8.50

Μεσολόγγι Αυγούστου 1986
Ο
Μηχανικός

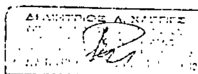


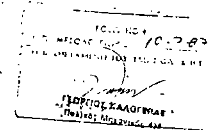



ΔΗΛΩΣΗ ΙΔΙΟΚΤΗΤΗ ΟΡΙΩΝ
Ο υπογραφόμενος Ευστάθιος Λούκας ιδιοκτήτης του οικοπέδου που φαίνεται στο τοπογραφικό διάγραμμα δηλώ υπεύθυνα ότι τα όρια που υποδεικνύω σ' αυτό είναι τα ορθά

Μεσολόγγι 10 Αυγούστου 1986

Ο
Δηλών

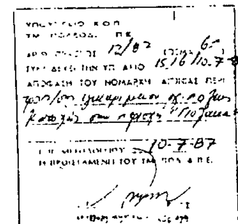

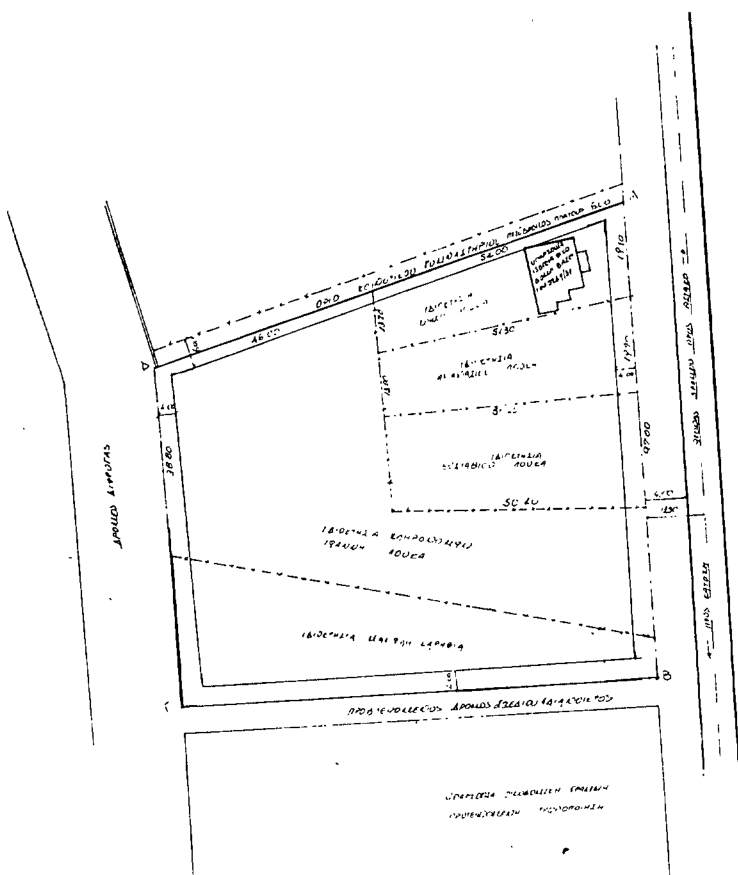

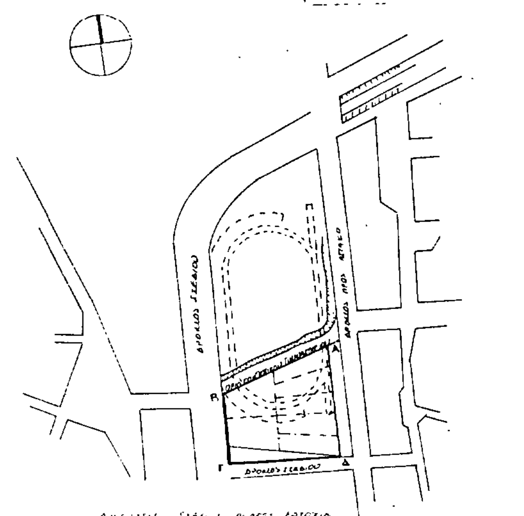

Αριθ. 2752 (4)

Αναγνώριση στενωπού σαν προϋφισταμένη του έτους 1923 και τροποποίηση εγκεχριμένου σχ. Πόλεως Γαβαλούς υπόθεση Αφών Σώκου.

Ο ΝΟΜΑΡΧΗΣ ΑΙΤΩΛΙΑΣ ΚΑΙ ΑΚΑΡΝΑΝΙΑΣ

Έχοντας υπόψη:

1. Τις διατάξεις του 3200/55 «Περί διοικητικής αποκεντρώσεως»

2. Τις διατάξεις του από 20.6.55 Β. Δ/τος «Περί εξαιρέσεως από της κατά την παρ. 1 του Ν. 3200/55 αρμοδιότητος του ΥΠ.Δ.Ε».

3. Τις διατάξεις του 863/70 Β. Δ/τος «περί διαρθρώσεως του ΥΠ. Συγκοινωνιών και Δημ. Έργων, όπως τούτο τροποποιήθηκε δια του αρ. 572/67 Β.Δ.».

4. Τις διατάξεις του 532/70 Ν.Δ. «περί διοικητικής αποκεντρώσεως».

5. Τις διατάξεις του 712/70 Β.Δ. όπως τροποποιήθηκε και συμπληρώθηκε με τα 677/71 και 198/72 Β. Δ/τα.

6. Την Λ. 7/16/11/7.10.70 κοινή απόφαση των Υπουργών «περί οργανώσεως των περιφερειακών Υπηρεσιών του ΥΠ. Δ. Ε.

7. Την Λ 9/1.8/9.8.71 κοινή εγκύκλιο των Πρωθυπουργού, Αντιπρόεδρου και Υπουργού των Εσωτερικών «περί οργανώσεως των Νομαρχιών».

8. Την υπ' αριθ. 24712/1248/21.6.1982 κοινή απόφαση Υπουργών Προεδρίας Κυβερνήσεως και Χ.Ο.Π.

9. Π.Δ. 183/86 περί έγκρισης τροποποιήσεων και καθορισμό όρων και περιορισμών δόμησης από τους Νομάρχες.

10. Την Ε 20014/34/6.6.77 σχετικά με οδούς προ του 1923.

11. Την 1276/86 βεβαίωση Προέδρου Κοινότητας Γαβαλούς.

12. Το γεγονός ότι με την αναγνώριση εξασφαλίζεται το οικοδομήσιμο ενός τουλάχιστον τυφλού οικοπέδου.

13. Τα τοπ/κά της Μηχ. Θεώνης Λειβαδίτη όπου φαίνεται ο δρόμος για τον οποίο ζητείται η αναγνώριση καθώς και ο δρόμος που ζητείται η κατάργηση του και η έγκριση νέου δρόμου στο σχ. πόλεως.

14. Ο με τροποποίηση νέος δρόμος αφίεται σε κοινή χρήση με την υπ' αριθ. 46648/3.7.87 συμβολαιογραφική πράξη Αφών Σώκου.

15. Το γεγονός ότι με την τροποποίηση δεν θίγονται ιδιοκτησίες όπως φαίνεται από τα συν/να τοπογραφικά.

16. Την σύμφωνα γνωμοδότηση του συμβουλίου ΧΟΠ όπως διατυπώθηκε στο 11/87 και 12/87 πρακτικά (θέμα 21 και 11) αυτού, αποφασίζουμε:

1. Αναγνωρίζουμε τον Κοινοτικό δρόμο με στοιχεία 9, 10, 11, 12, 13, 14, 15, 16, 17, 18, 9 στη Γαβαλού σαν προϋφιστάμενο του έτους 1923 όπως φαίνεται στα συν/να τοπ/κά.


2. Εγκρίνουμε την κατάργηση του δρόμου με στοιχεία 1, 2, 3, 4, στο σχ. πόλεως Γαβαλούς και τη έγκριση του νέου δρόμου με στοιχεία 5, 6, 7, 8 σημειωμένου με κόκκινο, πλάτους 7μ επτά μέτρα.

Ο προτεινόμενος για έγκριση δρόμος αφίεται σε κοινή χρήση με την υπ' αριθ. 46648/3.7.87 συμβολαιογραφική πράξη, Αφών Σώκου.

Μεσολόγγι, 20 Ιουλίου 1987

Ο Νομάρχης

ΓΙΩΡΓΟΣ ΠΑΠΑΪΩΑΝΝΟΥ

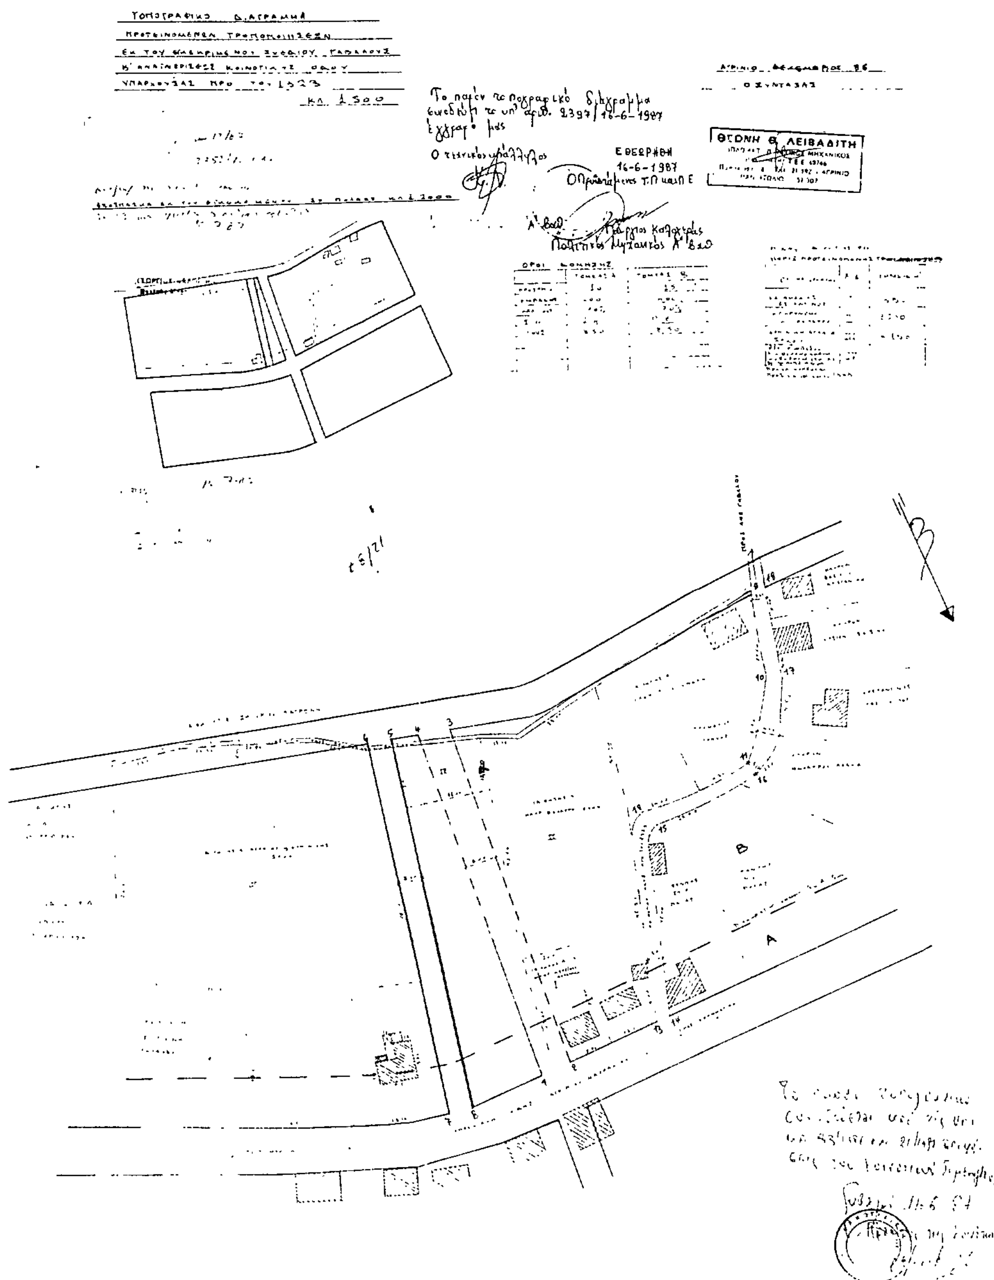

Αριθ. ΤΠ 5763/4407 (5)

Αναγνώριση δρόμου στο Τυμπάκι ως προϋφισταμένου του έτους 1923.

Η ΝΟΜΑΡΧΗΣ ΗΡΑΚΛΕΙΟΥ

Έχοντας υπόψη:

1. Τις διατάξεις του Ν. 3200/1955 «περί διοικητικής αποκεντρώσεως»,

2. Τις διατάξεις του από 20.6.1955 Β. Δ/τος «περί εξαιρέσεως κατά την παρ. 1 του Ν. 3200/55 αρμοδιότητας Υπουργείου ΔΕ».

3. Τις διατάξεις του Β.Δ. 863/1970 «περί διαρθρώσεως του Υπουργείου Συγκοινωνιών και Δημ. Έργων», όπως τροποποιήθηκε δια του με αρ. 572/67 Β. Δ/τος.

4. Τις διατάξεις του 532/1970 Ν.Δ. «περί Διοικητικής αποκεντρώσεως».

5. Τις διατάξεις του 712/70 Β. Δ/τος όπως τροποποιήθηκε και συμπληρώθηκε με τα 677/71 και 198/72 Β. Δ/τα.

6. Την Α7/16/11/7.10.70 κοινή απόφαση των Υπουργών «περί οργανώσεως των Περ/κών Υπηρεσιών του ΥΠ.ΔΕ.

7. Την Α9/1.8./9.8.71 κοινή εγκύκλιο του Πρωθυπουργού, Αντιπροέδρου και Υπουργού Εσωτερικών «περί οργανώσεων των Νομαρχιών».

8. Την υπ' αρ. 24712/124/21.6.82 κοινή απόφαση Υπουργών Προεδρίας και Κυβερνήσεως και ΧΟΠ.

9. Την υπ' αρ. Ε 20014/1977 εγκ. 34 Υπουργείου ΔΕ σχετικά με οδούς προ του έτους 1923.

10. Το με αρ. πρωτ. 1533/28.7.86 έγγραφο του Π.Γ. Μοιρών.

11. Την με αρ. πρωτ. οικ. 65748/944/3.11.83 απόφαση του Υπουργού ΧΟΠ «περί αρμοδιοτήτων των Πολεοδομικών Γραφείων που συστήθηκαν με την υπ' αρ. 13979/233/28.3.83 κοινή απόφαση των Υπουργών Προεδρίας Κυβερνήσεως και ΧΟΠ.

12. Την με αρ. 27/1987 απόφαση του Κοινοτικού Συμβουλίου Τυμπακίου.

13. Την γνωμοδότηση του συμβουλίου ΠΕ ΧΩ ΔΕ Ν. Ηρακλείου όπως αυτή διατυπώθηκε στο με αρ. 170/4.6.87 πρακτικό, επειδή:

Προκύπτει από την με αρ. 27/87 απόφαση του Κοινοτικού συμβουλίου Τυμπακίου ότι ο δρόμος που φαίνεται στο συνημμένο τοπογραφικό προϋπήρχε του έτους 1923, αποφασίζουμε:

Αναγνωρίζουμε τον δρόμο που φαίνεται στο συνημμένο τοπογραφικό που συντάχθηκε από τον μηχανικό Μιχ. Αλεξανδράκη, με τα στοιχεία Γ Β Ρ Σ Τ Χ Ψ Ν ως δρόμο που προϋπάρχει του έτους 1923 και τον χαρακτηρίζουμε διατηρητέο.

Η απόφαση αυτή να δημοσιευθεί στην Εφημερίδα της Κυβερνήσεως.

Ηράκλειο, 14 Ιουλίου 1987

Η Νομάρχης

ΧΑΡΑ ΑΘΑΝΑΣΑΚΗ - ΜΙΧΑΗΛΙΔΟΥ

Υπόμνημα

1. Εμβαδόν οικοπέδου A_B_Γ_Δ_A = 115.37 M²
2. Όροι δομήσεως
α) ελάχιστα όρια (13_16_300) (8_12_150)
β) μέγιστον ποσοστόν [illegible] 60%
γ) οικοδομικό σύστημα Συνεχές
δ) αριθμός ορόφων 2 τομέας Β
ε) ολικό ύψος 8.00 M
ς) Ζώνη (τομέας) Β.

Τομέας Α (8 – 12 – 150 11 7_10_100)
κάλυψις 70%
αριθ. ορόφων 2+1
ύψος 8.00 M
σύστημα συνεχές

Δήλωσις ιδιοκτήτου

Τα όρια και τα λοιπά στοιχεία για την σύνταξη του παρόντος τοπογραφικού διαγράμματος του οικοπέδου A_B_Γ_Δ_A υπεδείχθησαν [illegible] από τον ιδιοκτήτη και είναι τα πραγματικά.

Ο Δηλών

ΜΕΛΕΤΕΣ - ΕΠΙΒΛΕΨΕΙΣ
ΤΟΠΟΓΡΑΦΙΚΕΣ ΕΡΓΑΣΙΕΣ
ΚΑΤΑΣΚΕΥΕΣ

εργοδότης:	Μύρων Σκαρπαθιωτάκης
θέση:	Εντός σχεδίου Πόλεως [illegible]
έργο:	Τοπογραφικό διάγραμμα
μελετητές:	ΗΛΙΑΣ ΑΛΕΞΑΝΔΡΑΚΗΣ πολιτικός Μηχανικός ΜΙΧΑΛΗΣ ΑΛΕΞΑΝΔΡΑΚΗΣ πολιτικός Μηχανικός ΑΝΤΩΝΗΣ ΚΡΗΤΣΑΚΗΣ Πτυχιούχος Ε.Δ.Ε. ΜΑΝΟΛΗΣ ΜΑΡΚΑΚΗΣ Τεχν. Πολ. Μηχανικός Μοίρες Ηρακλείου Κρήτης ΤΗΛ. 22 872 22 355 51-770 22 346

Τοπογραφικό διάγραμμα κοινοτικού δρόμου υφισταμένου προ του έτους 1923 [illegible]

ΘΕΜΑ ΣΧΕΔΙΟΥ –

ΑΡΙΘ. ΣΧΕΔΙΟΥ Τ1

[illegible] 100

[illegible] 8/5/1995